




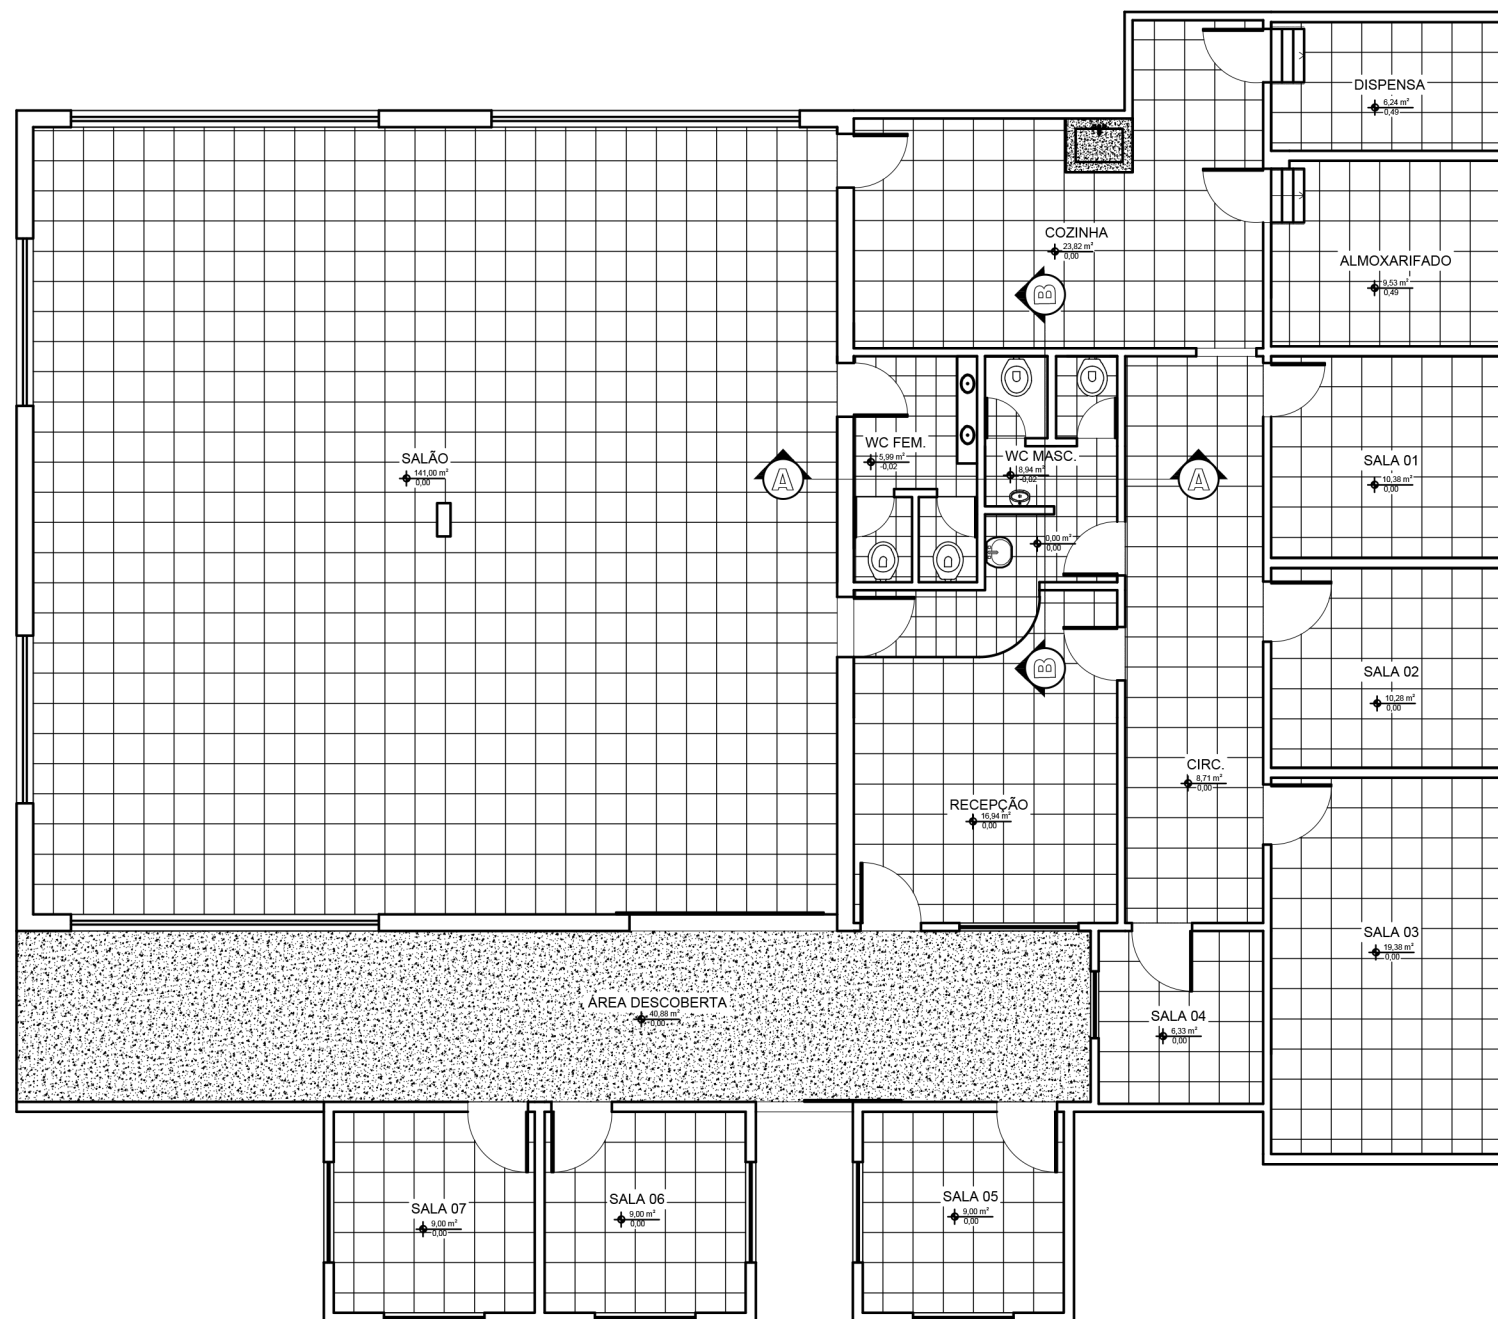

Planta BAIXA
Escala - S. ESCALA

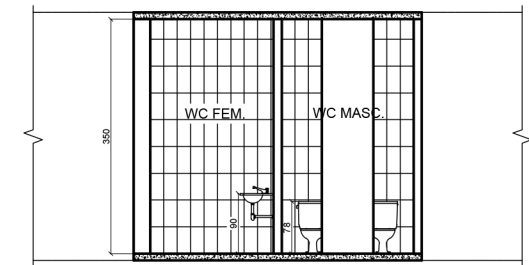


Corte A-A
Escala - S. ESCALA

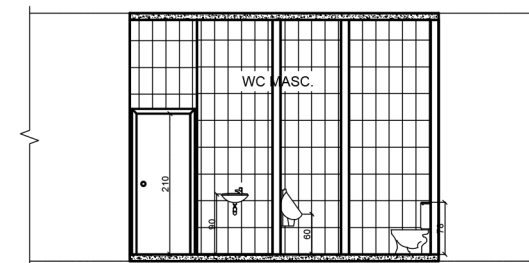


Corte B-B
Escala - S. ESCALA


PREFEITURA MUNICIPAL DE MATERLÂNDIA MUNICÍPIO DE MATERLÂNDIA R. Francelino Pereira, 10, Centro – Materlândia – MG		
APROVO EM: APROVADO 22 / 11 / 2021		
ART:	20210224743	DATA:
TÍTULO: DETALHAMENTO DE PISO E REVESTIMENTO RUA GALDINO ALVES – 196 BAIRRO – MATERLÂNDIA – MG		
PROPRIETÁRIO: JOVENTINO MARIA FERREIRA:37058878668 Assinado de forma digital por JOVENTINO MARIA FERREIRA:37058878668 Dados: 2021.11.24 10:36:37 -03'00'		
PREFEITURA MUNICIPAL DE MATERLÂNDIA – MG 18.303206/0001–56		
ENGENHEIRO RESPONSÁVEL RIKARDO FARIAS REIS CREA - M. 189448/D		
R.T.		
ESCALA:	S. ESCALA	PRANCHA
DATA:	NOVEMBRO/2021	ÚNICA

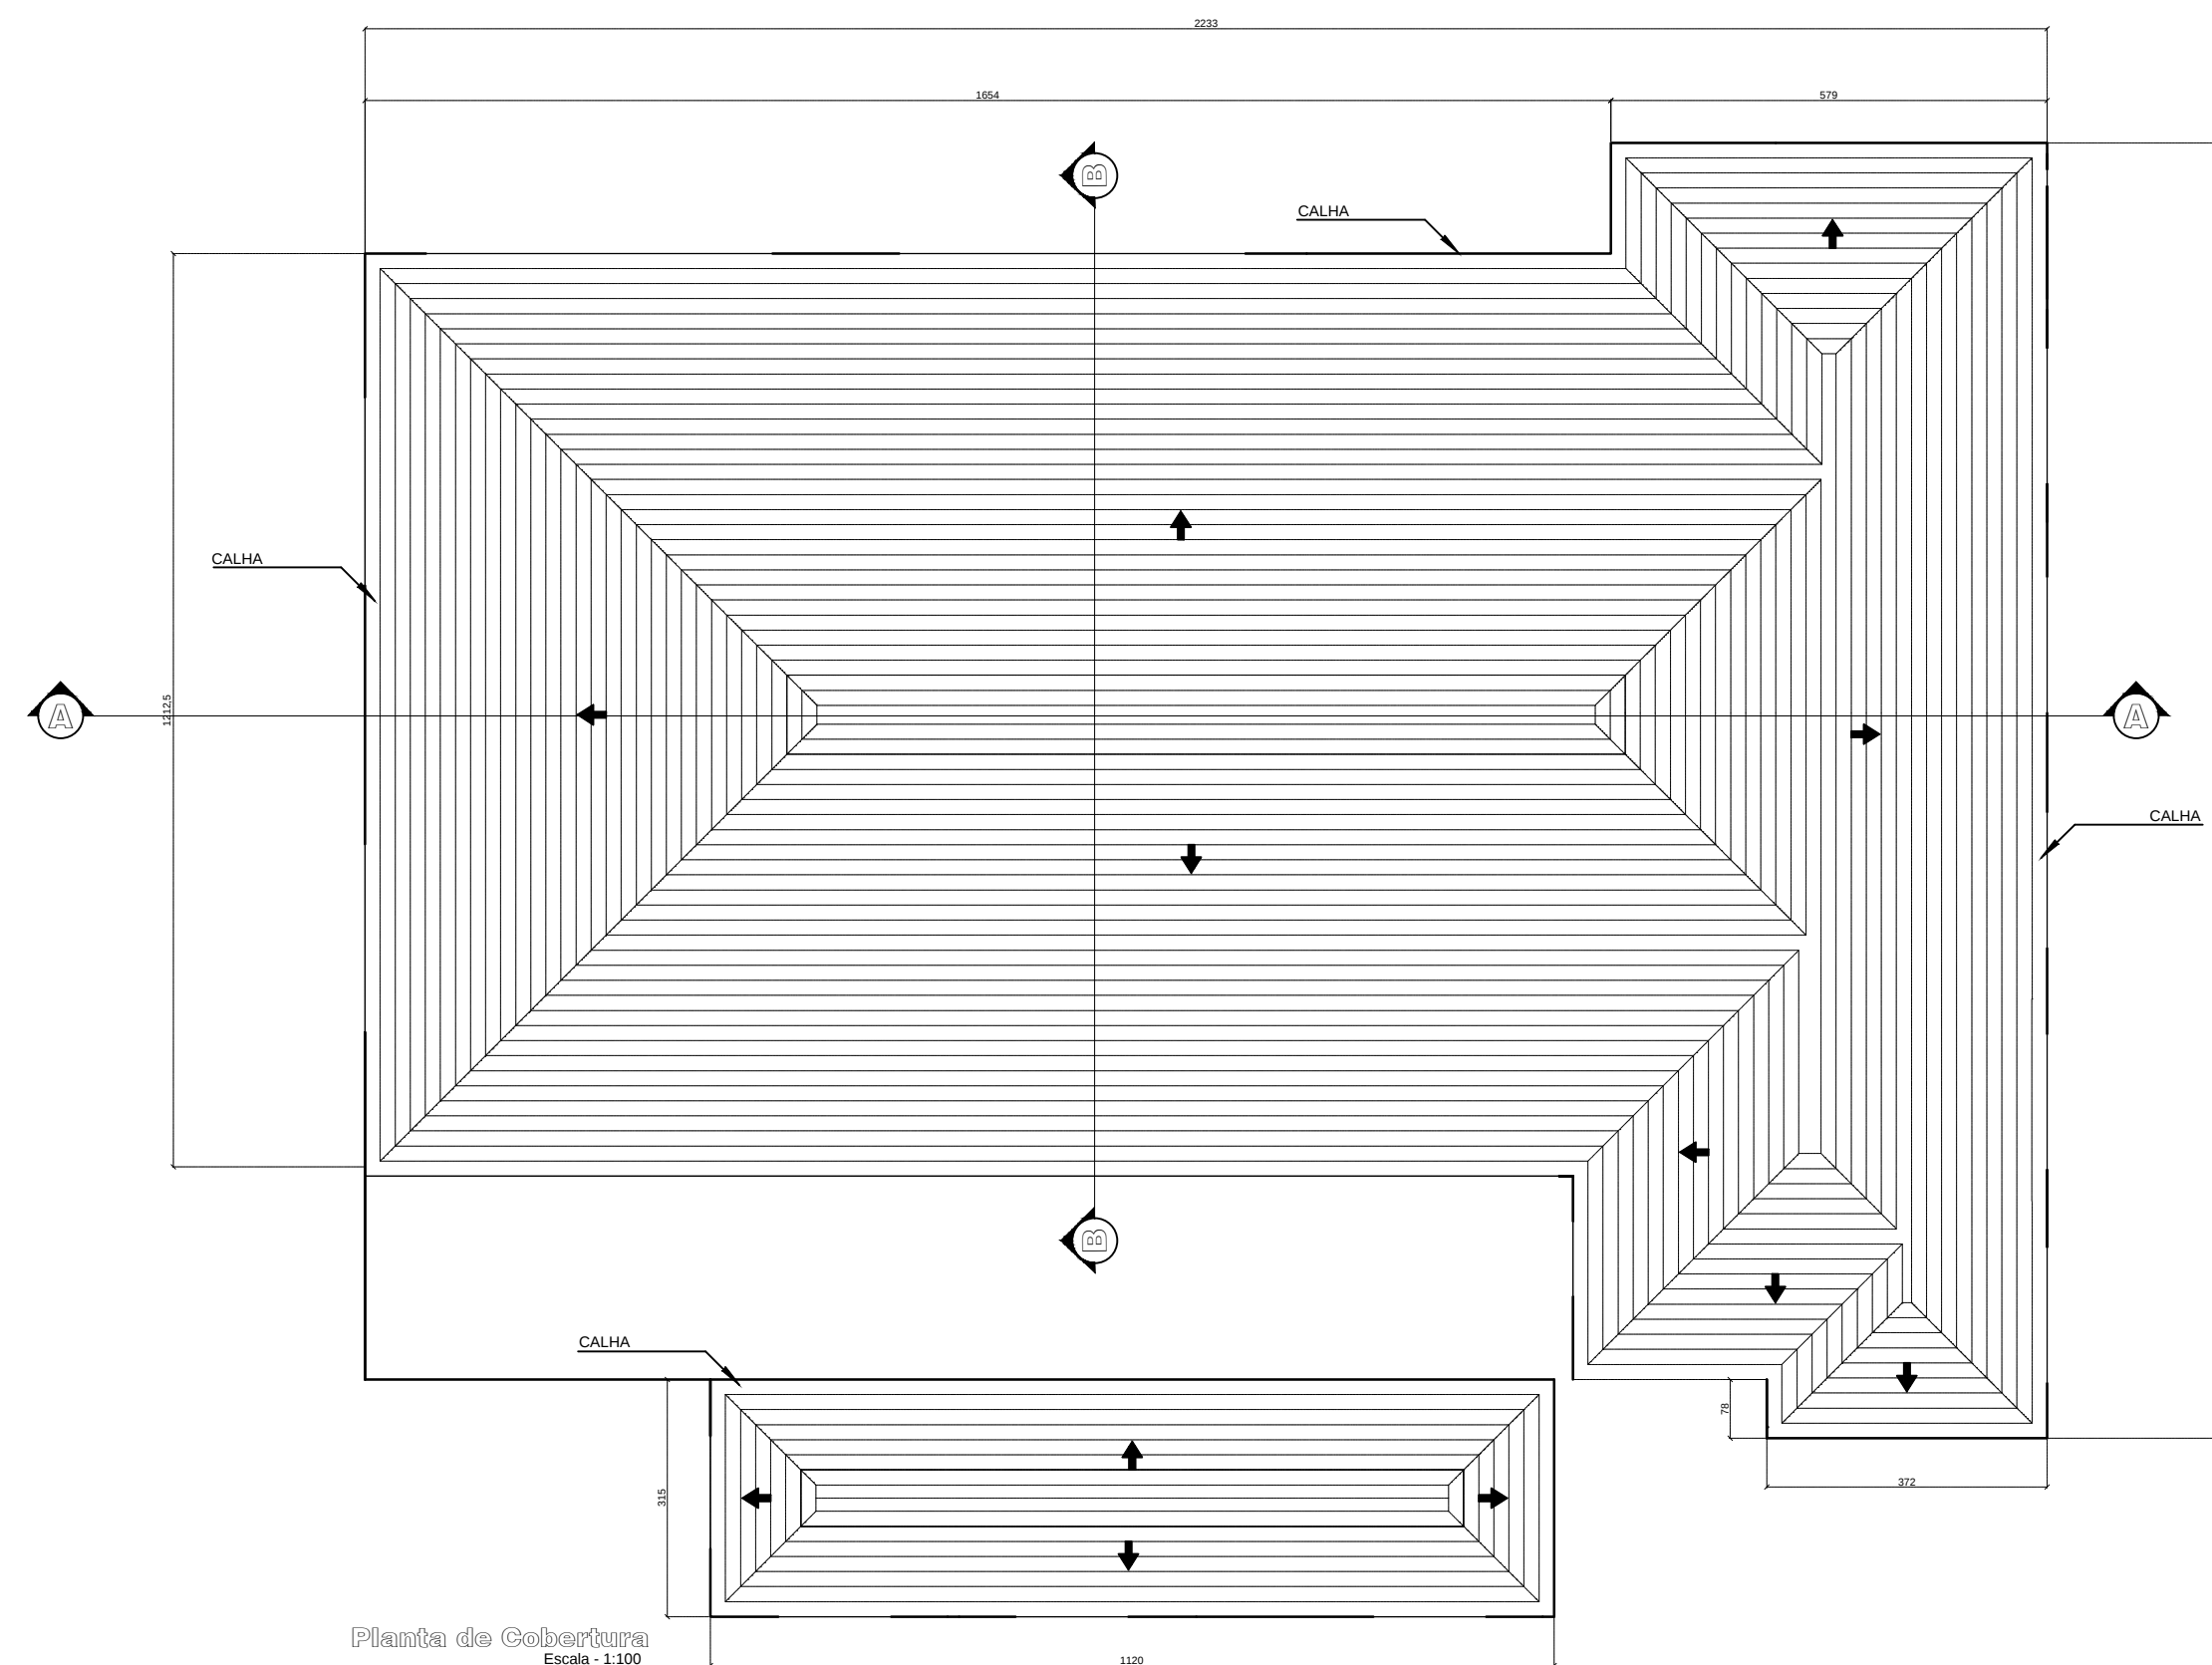

Planta de Cobertura
Escala - 1:100

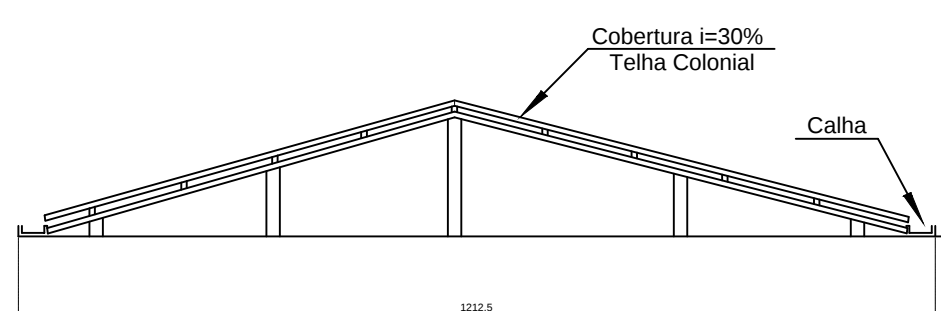

Corte B-B
Escala - 1:100

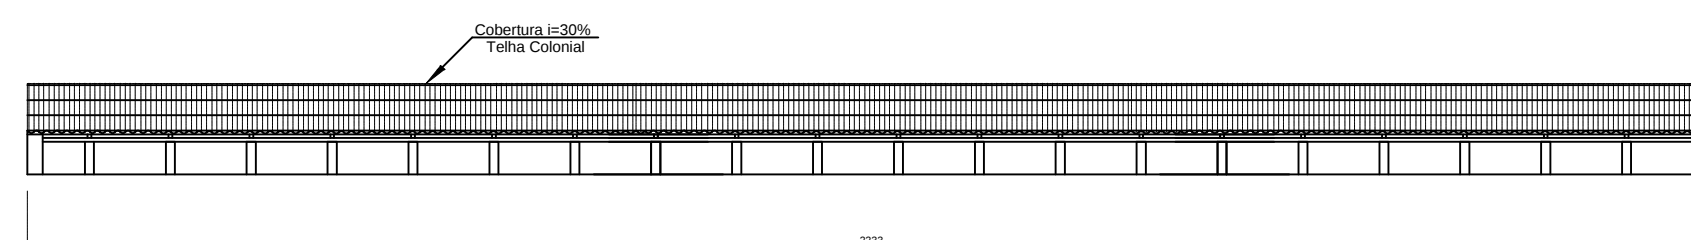

Corte A-A
Escala - 1:100

PREFEITURA MUNICIPAL DE MATERLÂNDIA

APROVO EM:_____/_____/_____

ART:

20210224743

DATA:

TÍTULO:

DETALHAMENTO COBERTURA

RUA GALDINO ALVES – 196

BAIRRO– MATERLÂNDIA – MG

PROPRIETÁRIO:

PREFEITURA MUNICIPAL DE MATERLÂNDIA – MG
18.303206/0001–56

ENGENHEIRO RESPONSÁVEL

RIKAARD HANNA REIS
CREA – MG 189448/D

R.T.

ESCALA:

1:100

PRANCHA

DATA:

NOVEMBRO/2021

04/04

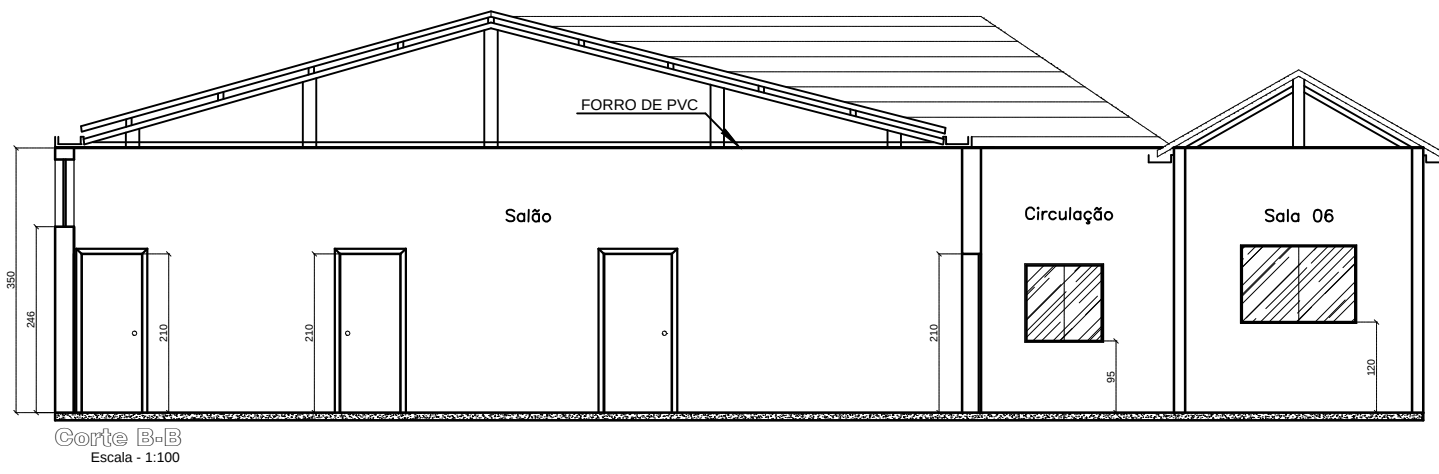
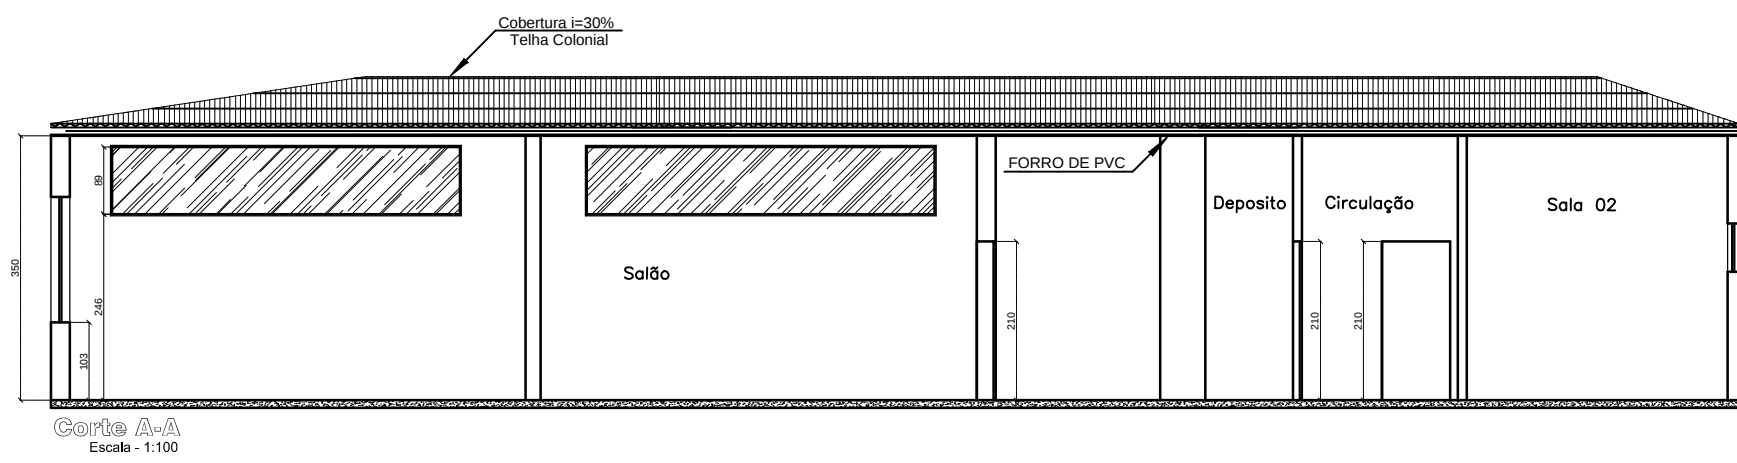
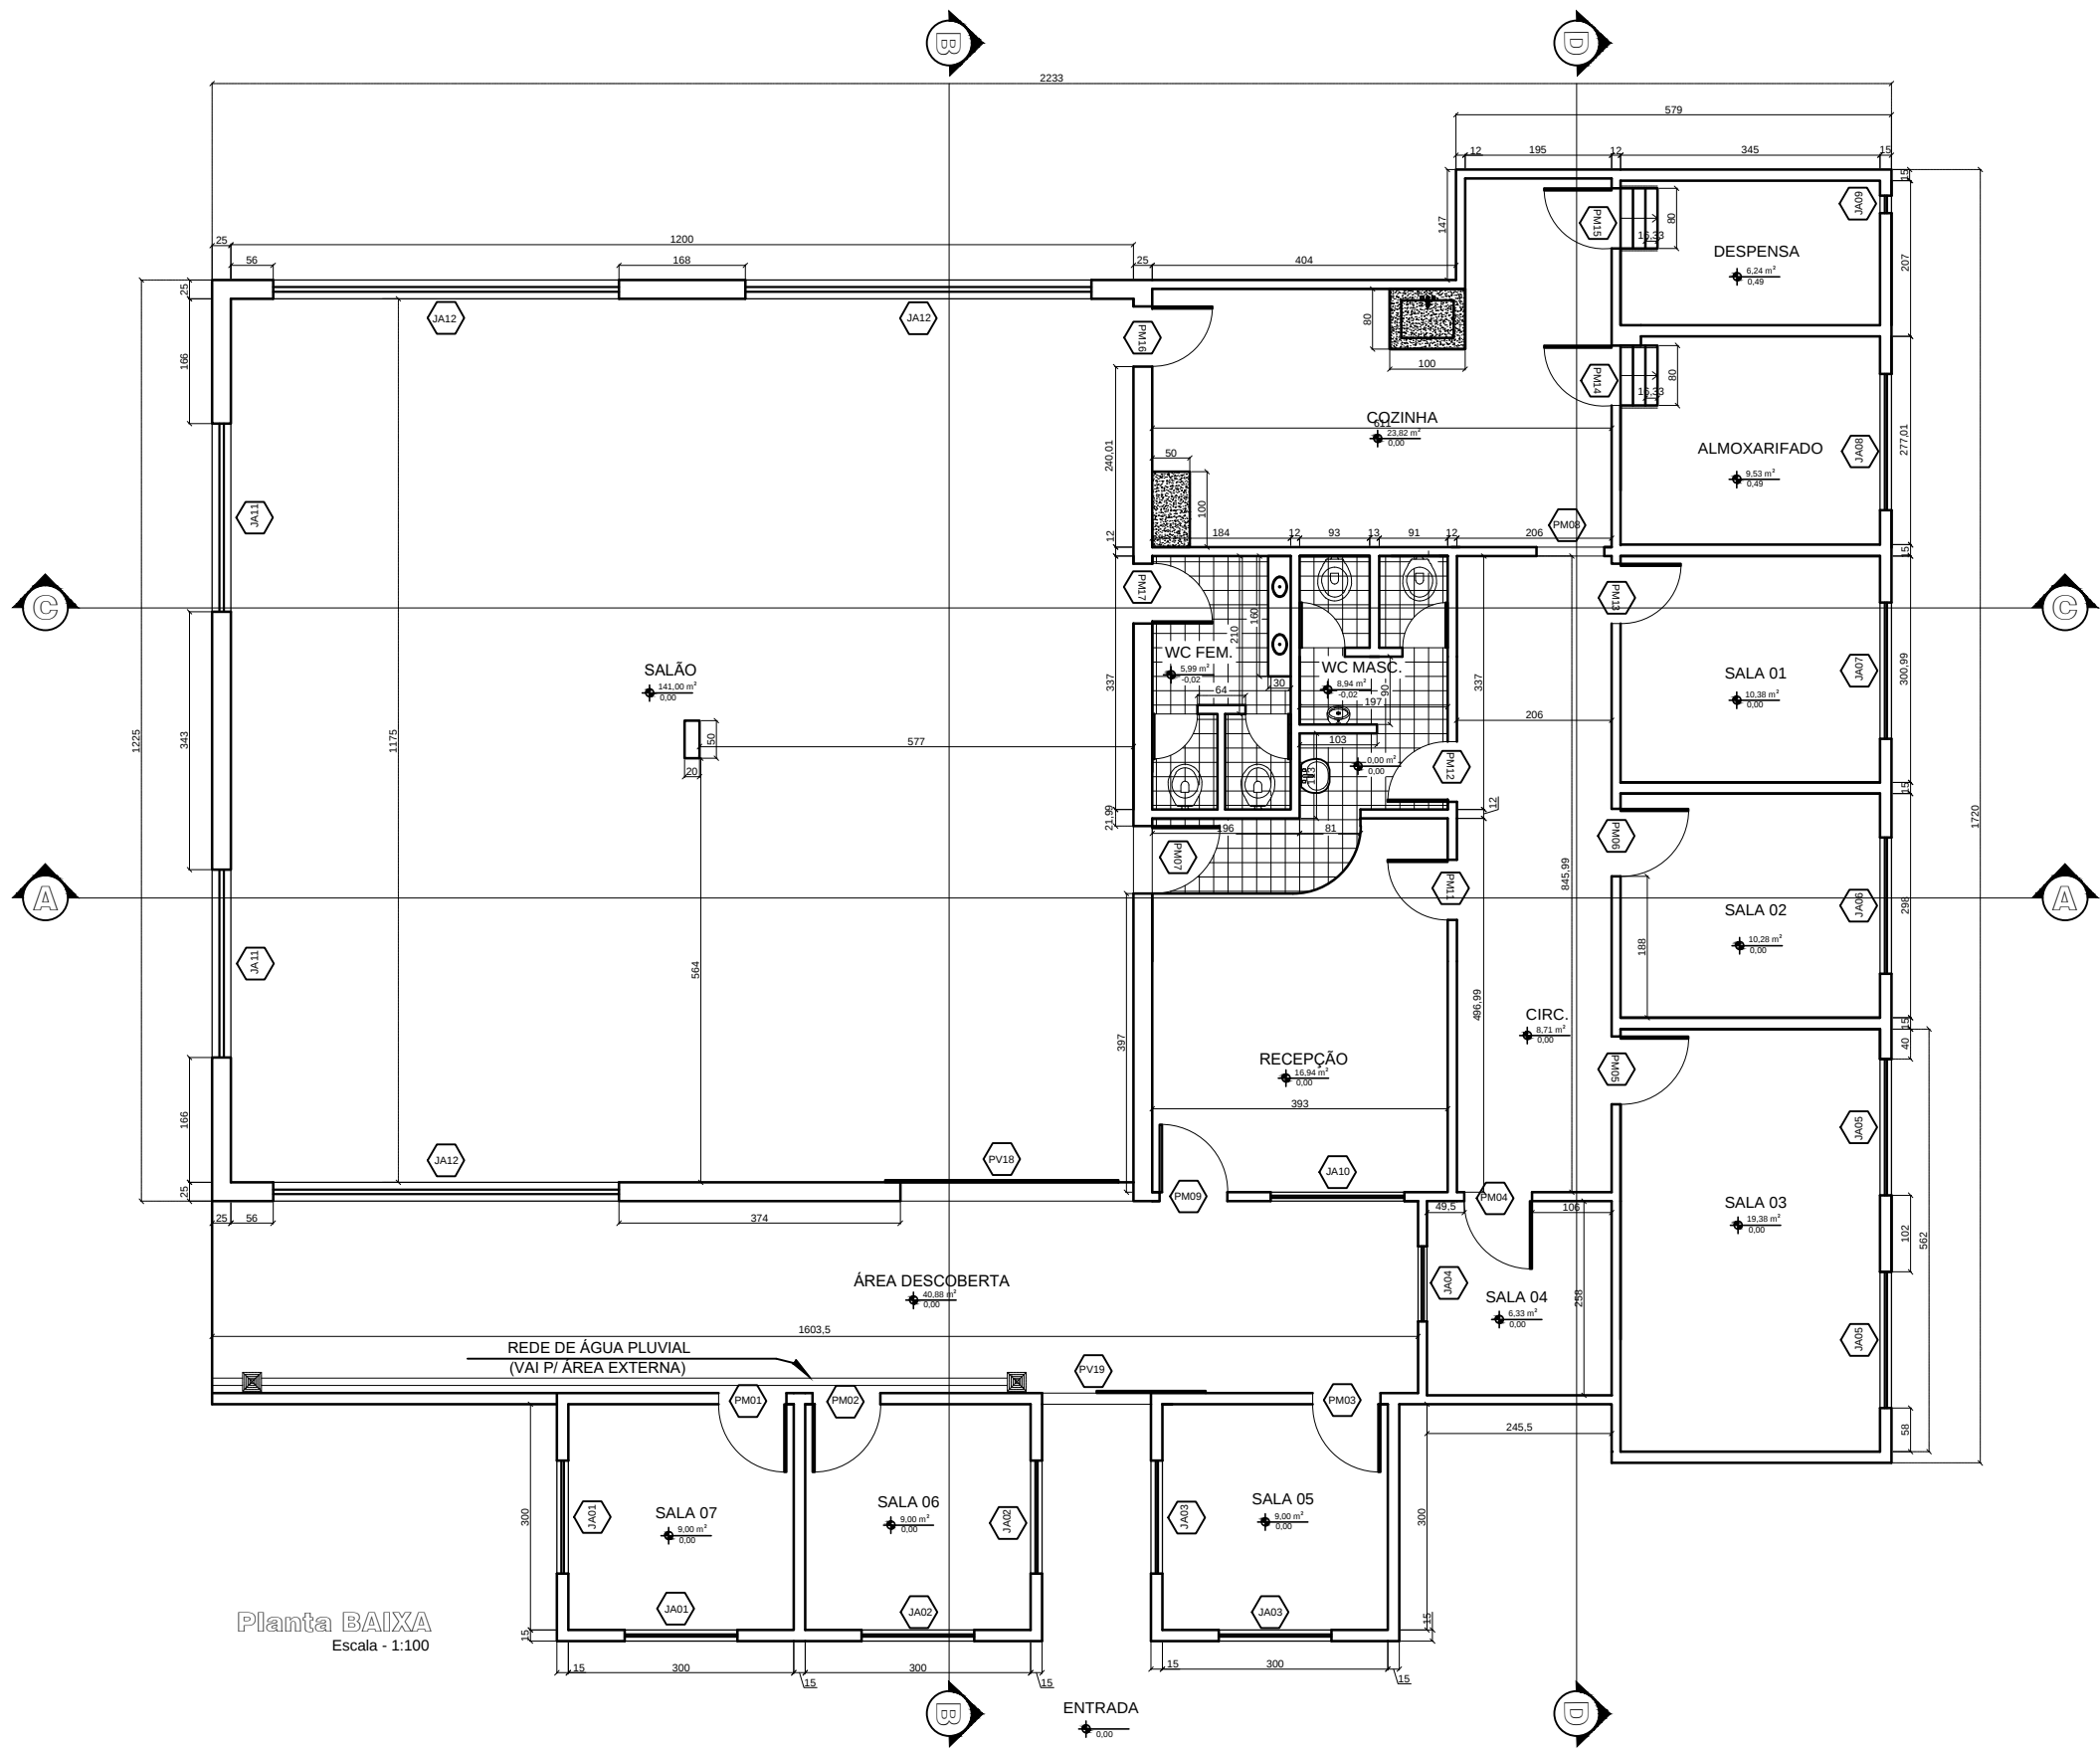


TABELA DE ESQUADRIAS					
JANELAS DE ALUMÍNIO					
NOME	ALVENARIA L x H / PETITOL	TIPO	QUANT.		LACALIZAÇÃO
JAO1	150 x 100 x 120	CORRER	01		SALA 07
JAO2	150 x 100 x 120	CORRER	02		SALA 06
JAO3	150 x 100 x 120	CORRER	02		SALA 05
JAO4	150 x 100 x 120	CORRER	01		SALA 04
JAO5	181 x 64 x 170	BASCULANTE	02		SALA 03
JAO6	181 x 64 x 170	BASCULANTE	01		SALA 02
JAO7	181 x 64 x 170	BASCULANTE	01		SALA 01
JAO8	181 x 64 x 170	BASCULANTE	01		ALMOXARIFADO
JAO9	23 x 23 x 200	BASCULANTE	01		DESPENSA
JAO10	170 x 150 x 88	CORRER	01		ESCRITÓRIO
JAO11	250 x 166 x 110	CORRER	02		SALA 0
JAO12	490 x 89 x 246	BASCULANTE	01		SALA 0
PORTAS DE MADEIRA					
NOME	ALVENARIA L x H	TIPO	QUANT.		LACALIZAÇÃO
PMO1	90 x 210	ABRIR	01		SALA 07
PMO2	90 x 210	ABRIR	01		SALA 06
PMO3	90 x 210	ABRIR	01		SALA 05
PMO4	90 x 210	ABRIR	01		SALA 04
PMO5	90 x 210	ABRIR	01		SALA 03
PMO6	90 x 210	ABRIR	01		SALA 02
PMO7	90 x 210	ABRIR	01		WC MASC.
PMO8	90 x 210	ABRIR	01		COZINHA
PMO9	90 x 210	ABRIR	01		RECEPÇÃO
PM10	90 x 210	ABRIR	01		DEPÓSITO
PM11	90 x 210	ABRIR	01		WC MASC.
PM12	90 x 210	ABRIR	01		SALA 01
PM13	80 x 210	ABRIR	01		SALA 01
PM14	80 x 210	ABRIR	01		ALMOXARIFADO
PM15	80 x 210	ABRIR	01		DESPENSA
PM16	80 x 210	ABRIR	01		COZINHA
PM17	80 x 210	ABRIR	01		WC FEM.
PORTAS DE VIDRO					
NOME	ALVENARIA L x H	TIPO	QUANT.		LACALIZAÇÃO
PV18	315 x 210	CORRER	01		SALA 0
PV19	150 x 210	CORRER	01		CIRCULAÇÃO

PREFEITURA MUNICIPAL DE MATERLÂNDIA

APROVO EM:_____/_____/_____

ART:

20210224743

DATA:

TÍTULO:

PROJETO ARQUITETONICO
REFORMA E AMPLIAÇÃO DO CRAS
RUA GALDINO ALVES – 196
BAIRRO– MATERLÂNDIA – MG

PROPRIETÁRIO:

PREFEITURA MUNICIPAL DE MATERLÂNDIA – MG
18.303206/0001–56

ENGENHEIRO RESPONSÁVEL

RIKAARD HANNA REIS
CREA – MG 189448/D

R.T.

ESCALA:




1:100

DATA:


NOVEMBRO/2021

PRANCHA


03/04

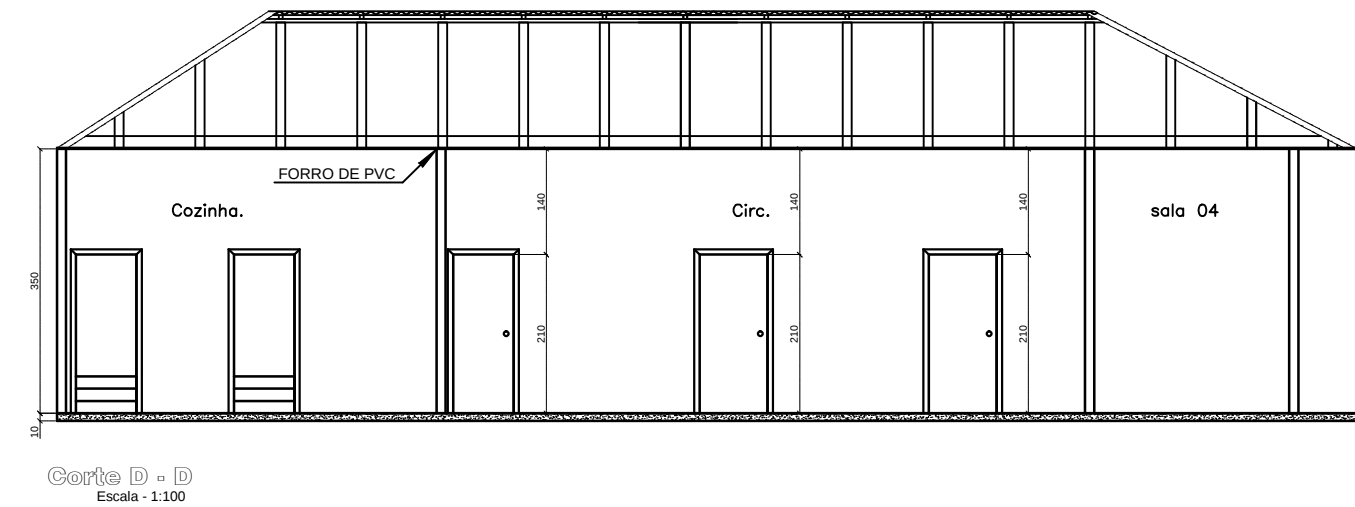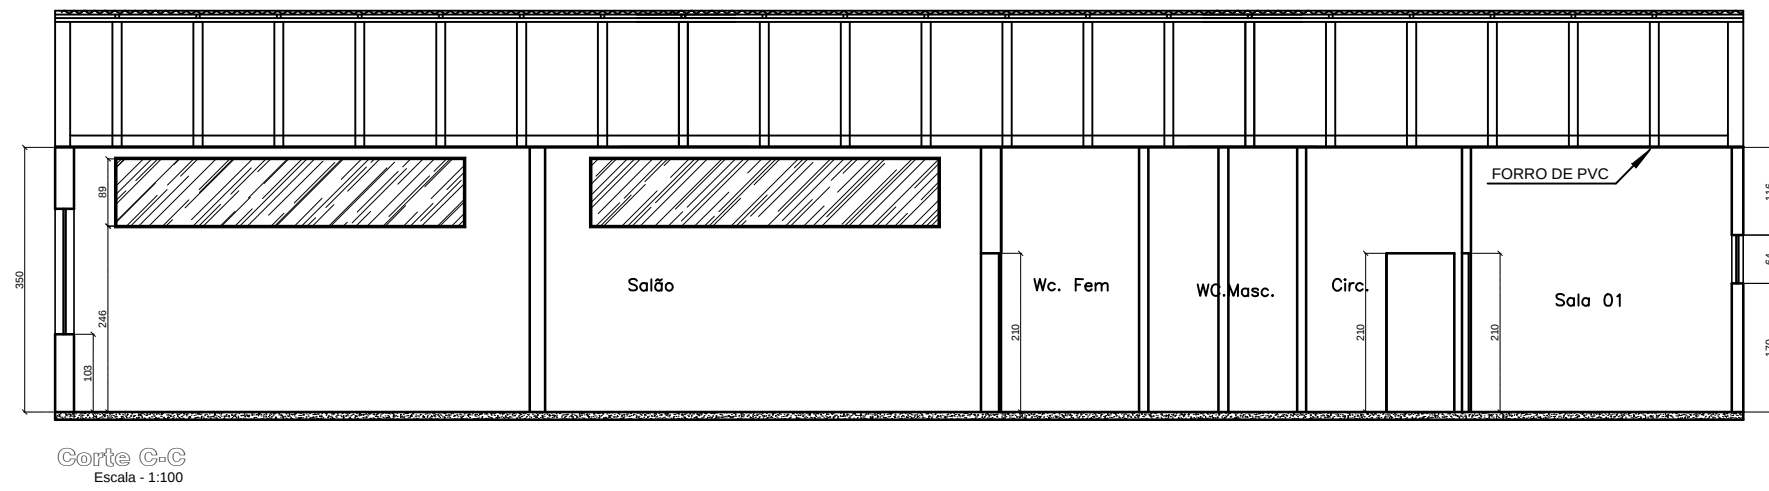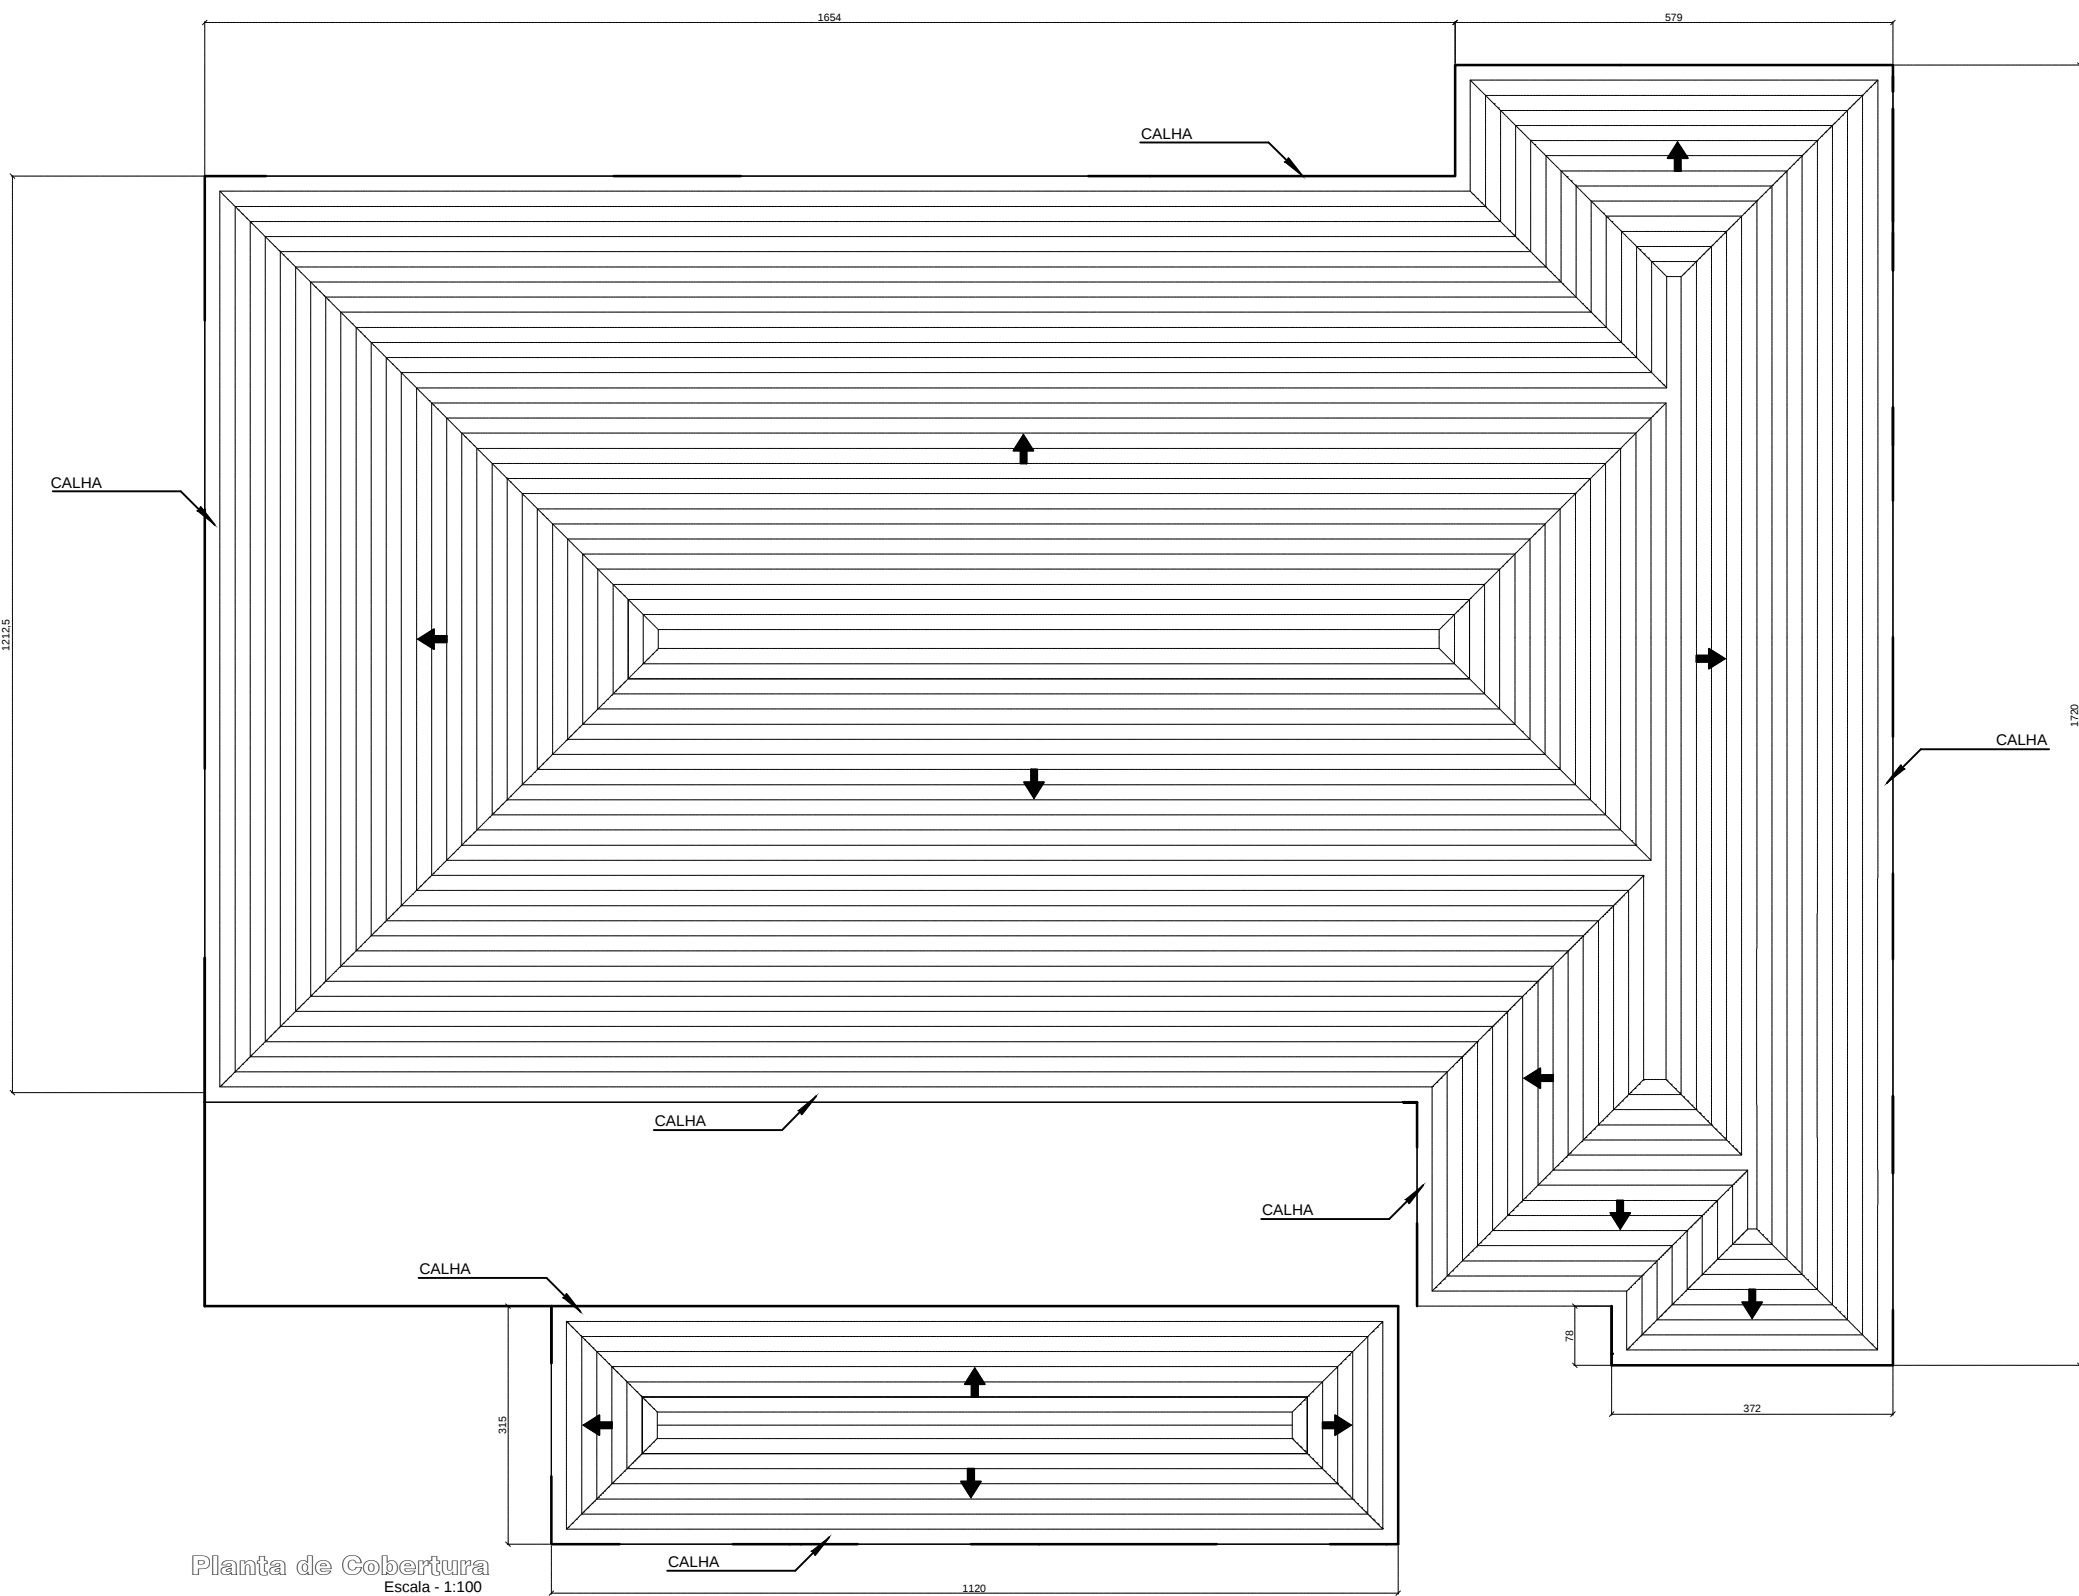

PROJETO DEMOLIÇÃO / CONSTRUÇÃO

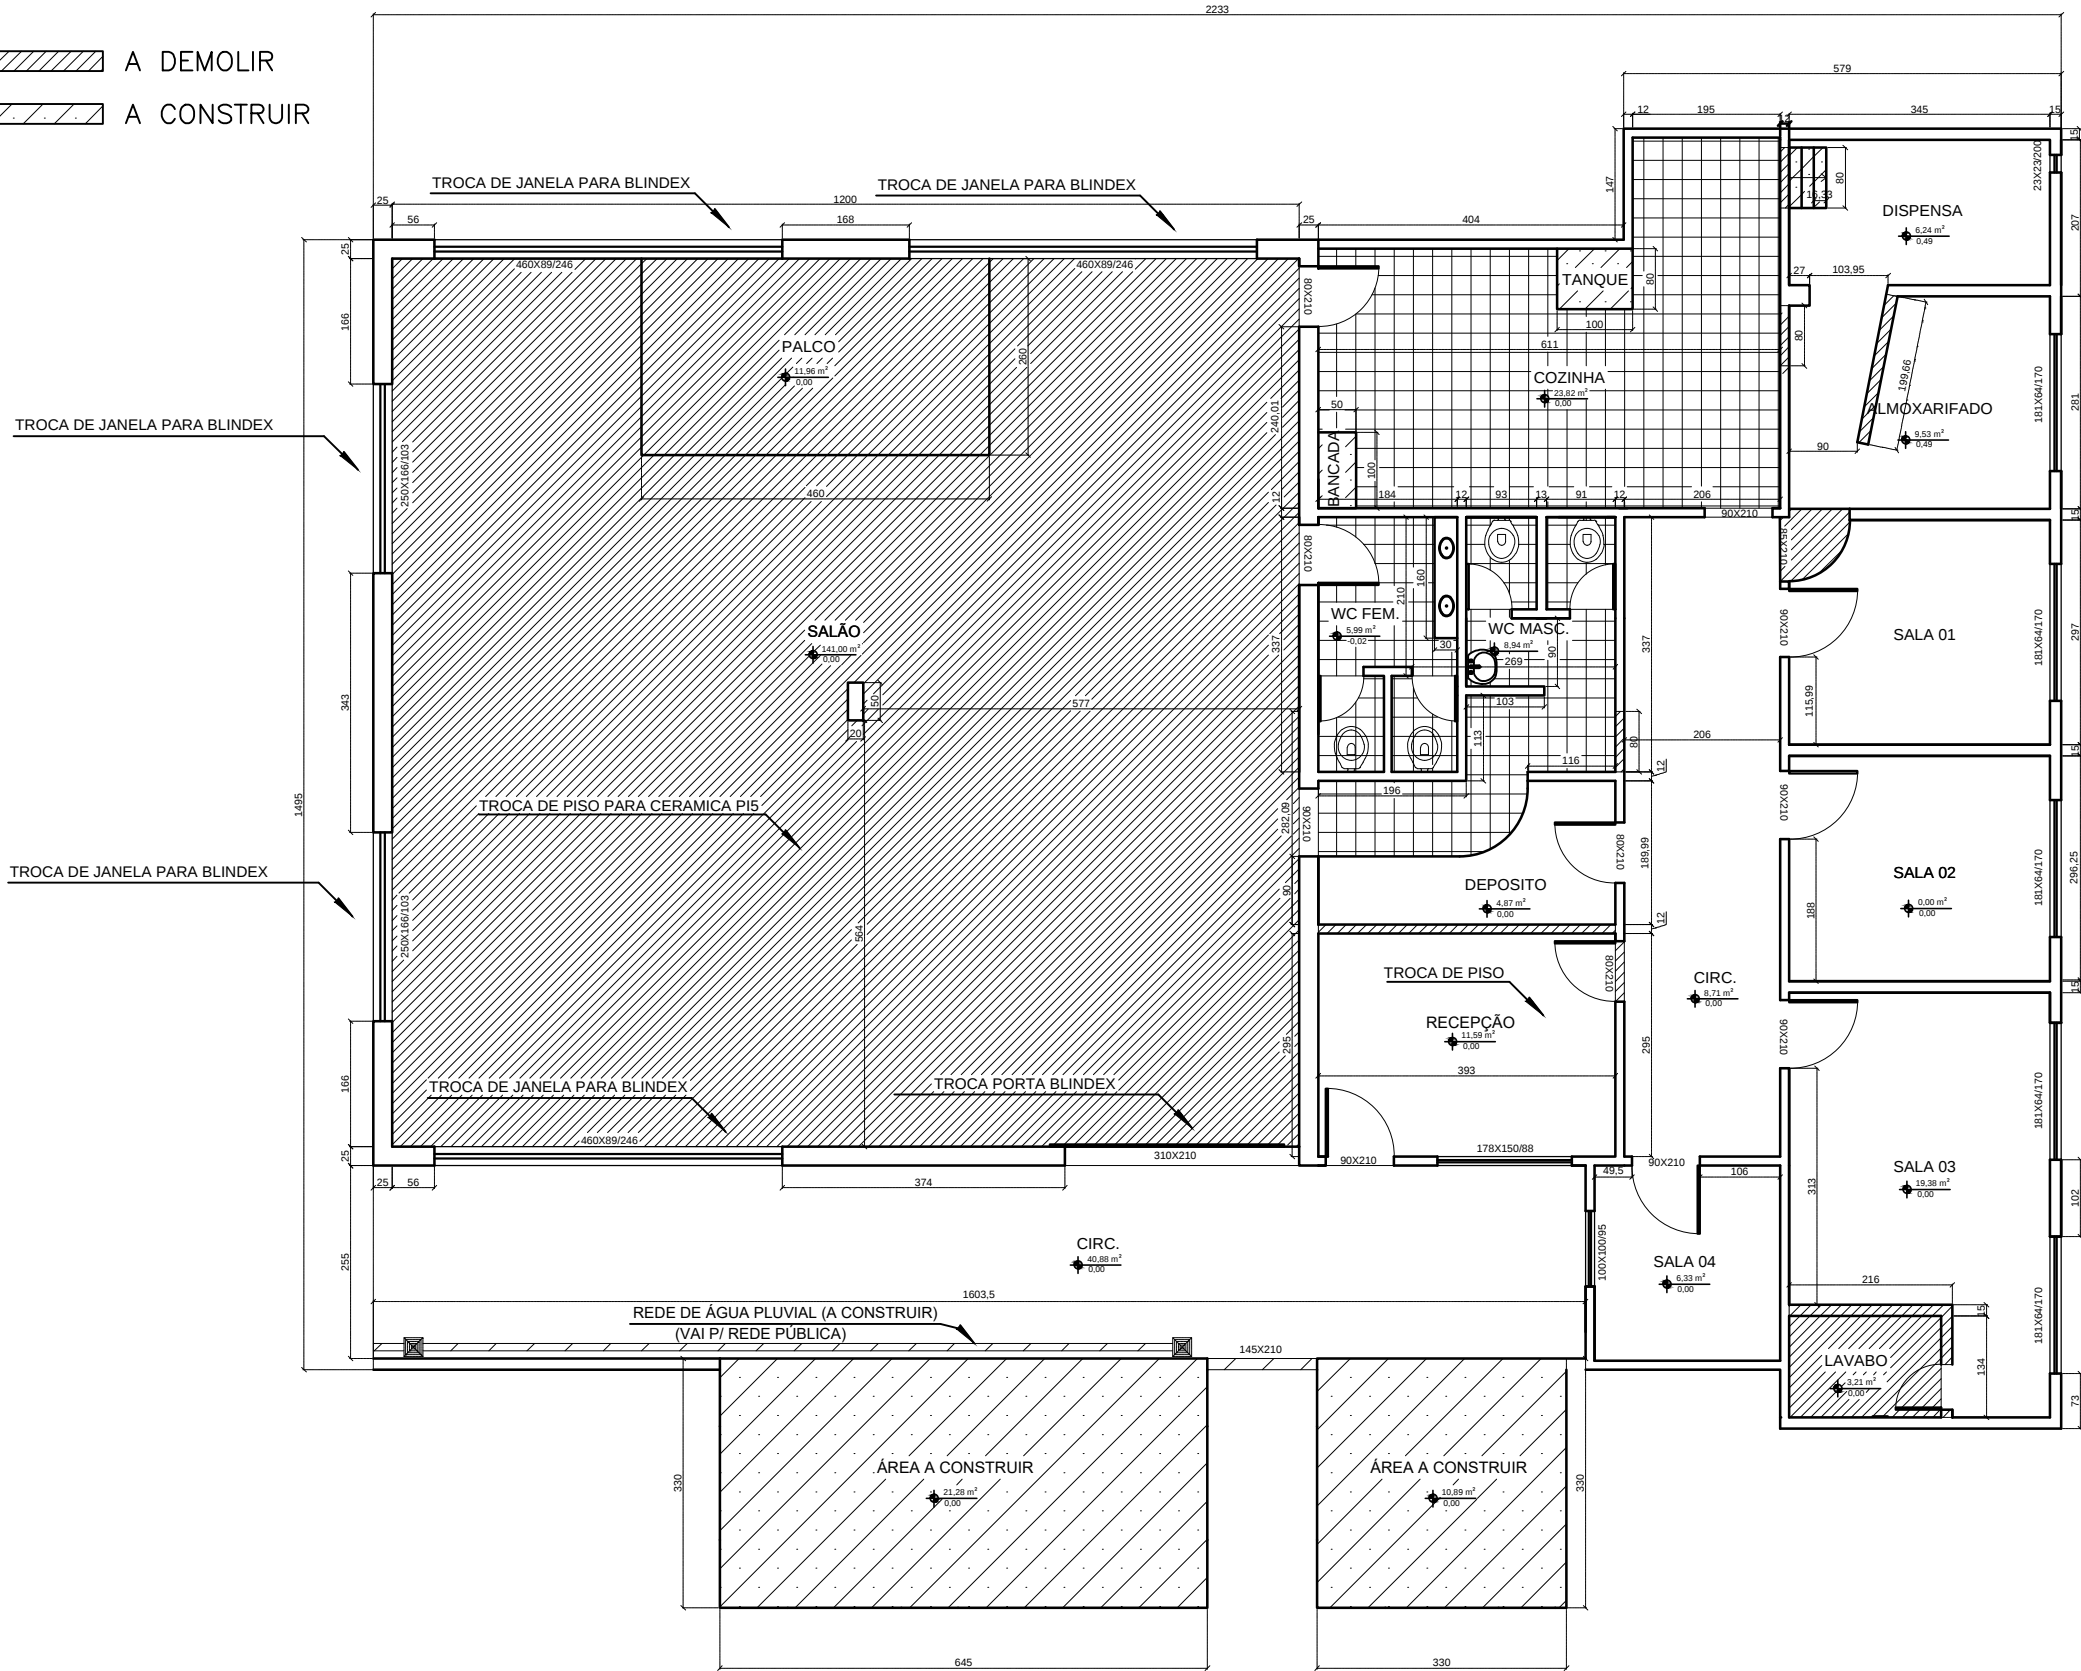

Planta BAIXA
Escala - 1:100

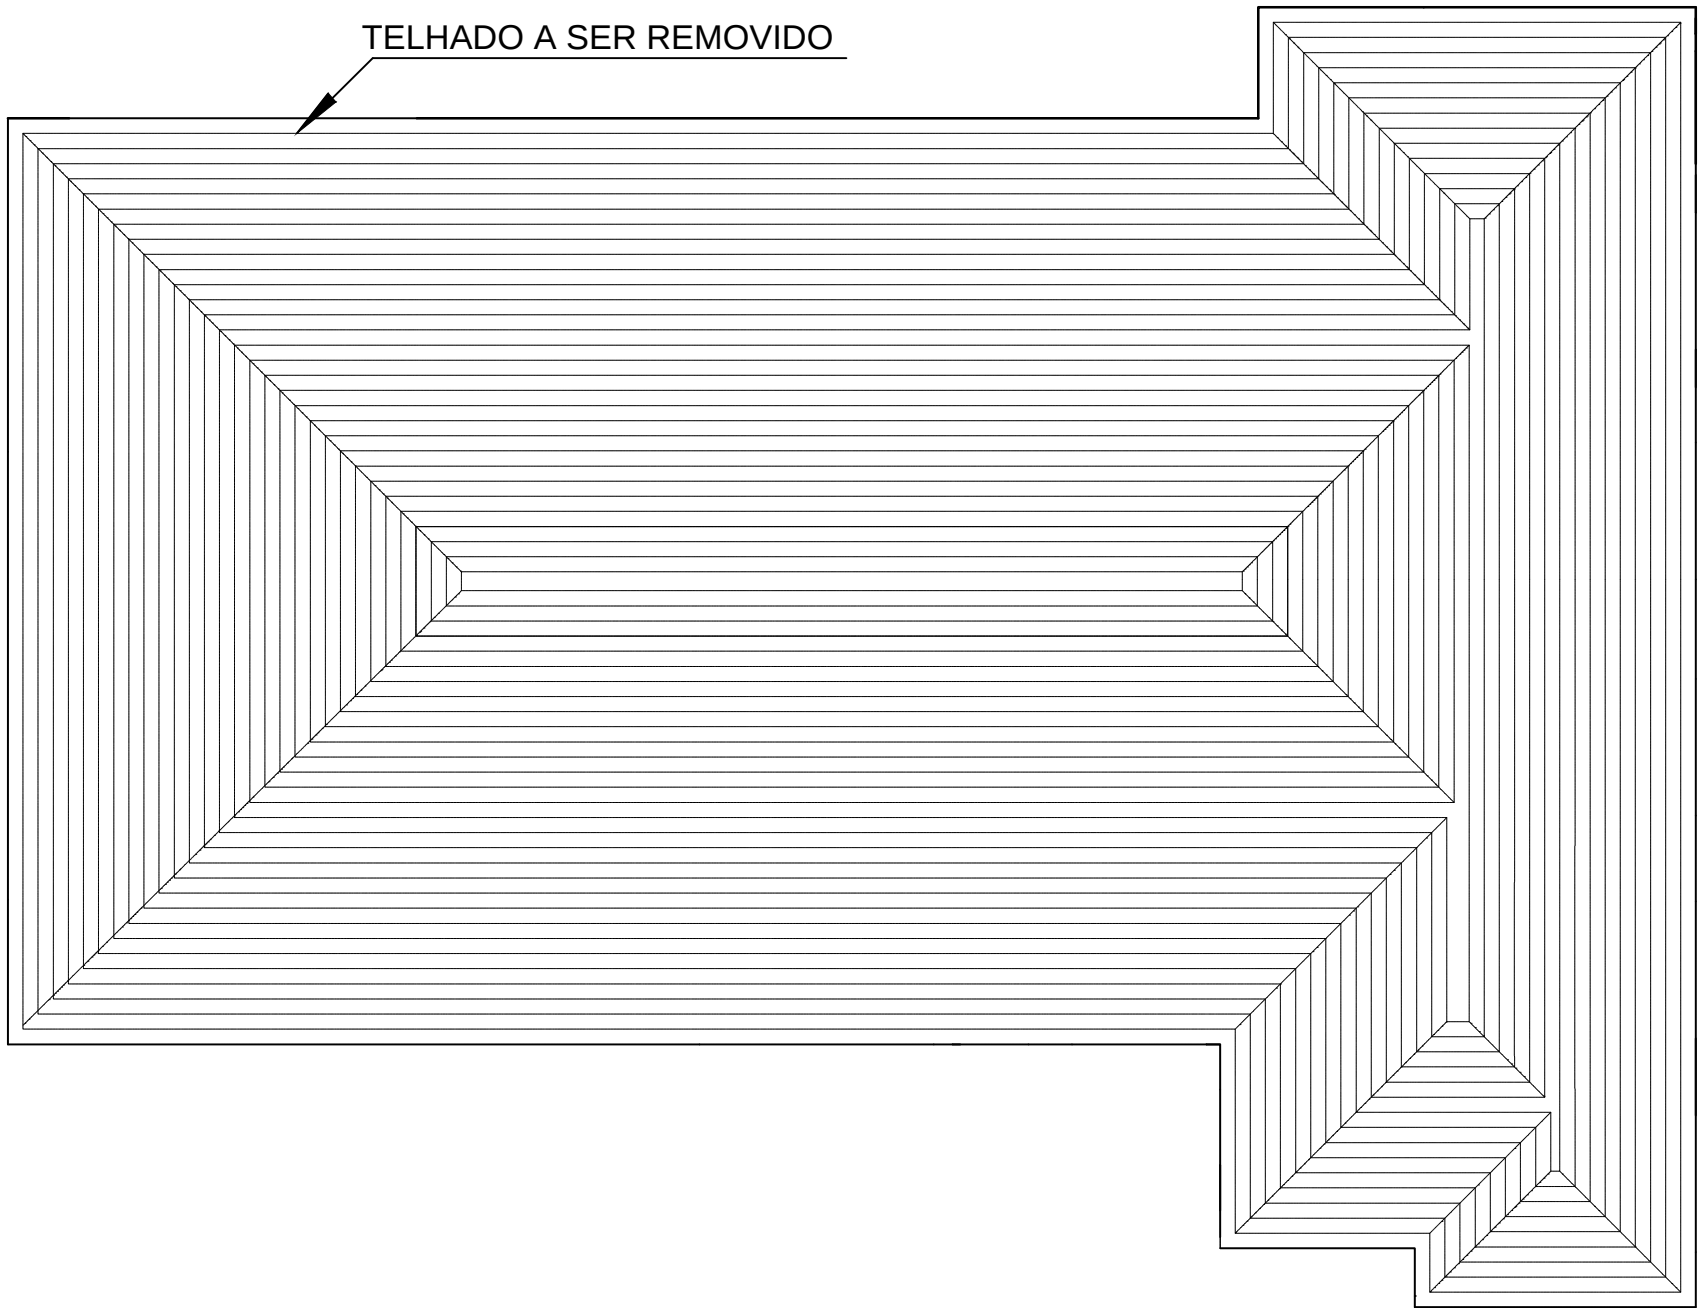

Planta de Cobertura
Escala - 1:100

PREFEITURA MUNICIPAL DE MATERLÂNDIA

APROVO EM:_____/_____/_____

ART:
20210224743

DATA:

TÍTULO:
PLANTA DEMONSTRATIVA
DEMOLIÇÃO, REMOÇÃO E ÁREA A CONSTRUIR
RUA GALDINO ALVES – 196
BAIRRO– MATERLÂNDIA – MG

PROPRIETÁRIO: JOVENTINO MARIA
FERREIRA:37058878668
Assinado de forma digital por
JOVENTINO MARIA
FERREIRA:37058878668
Dados: 2021.11.18 12:58:32 -03'00'
PREFEITURA MUNICIPAL DE MATERLÂNDIA – MG
18.303206/0001–56

ENGENHEIRO RESPONSÁVEL

RIKARDO HANNA REIS
CREA – MG 189448/D

R.T.
20210224743

ESCALA:
1:100

PRANCHA

DATA:
NOVEMBRO/2021

01/04