




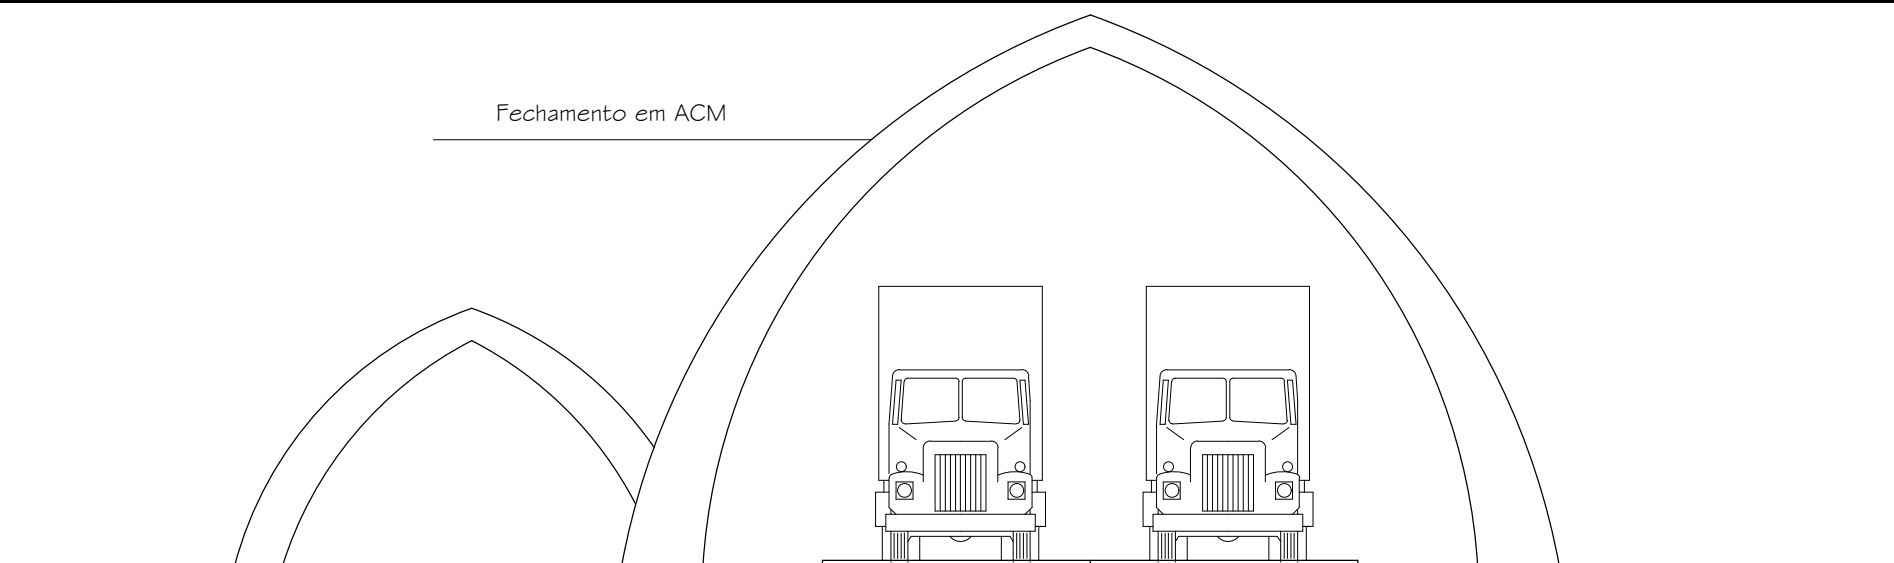

VISTA FRONTAL
ESC: 1/100

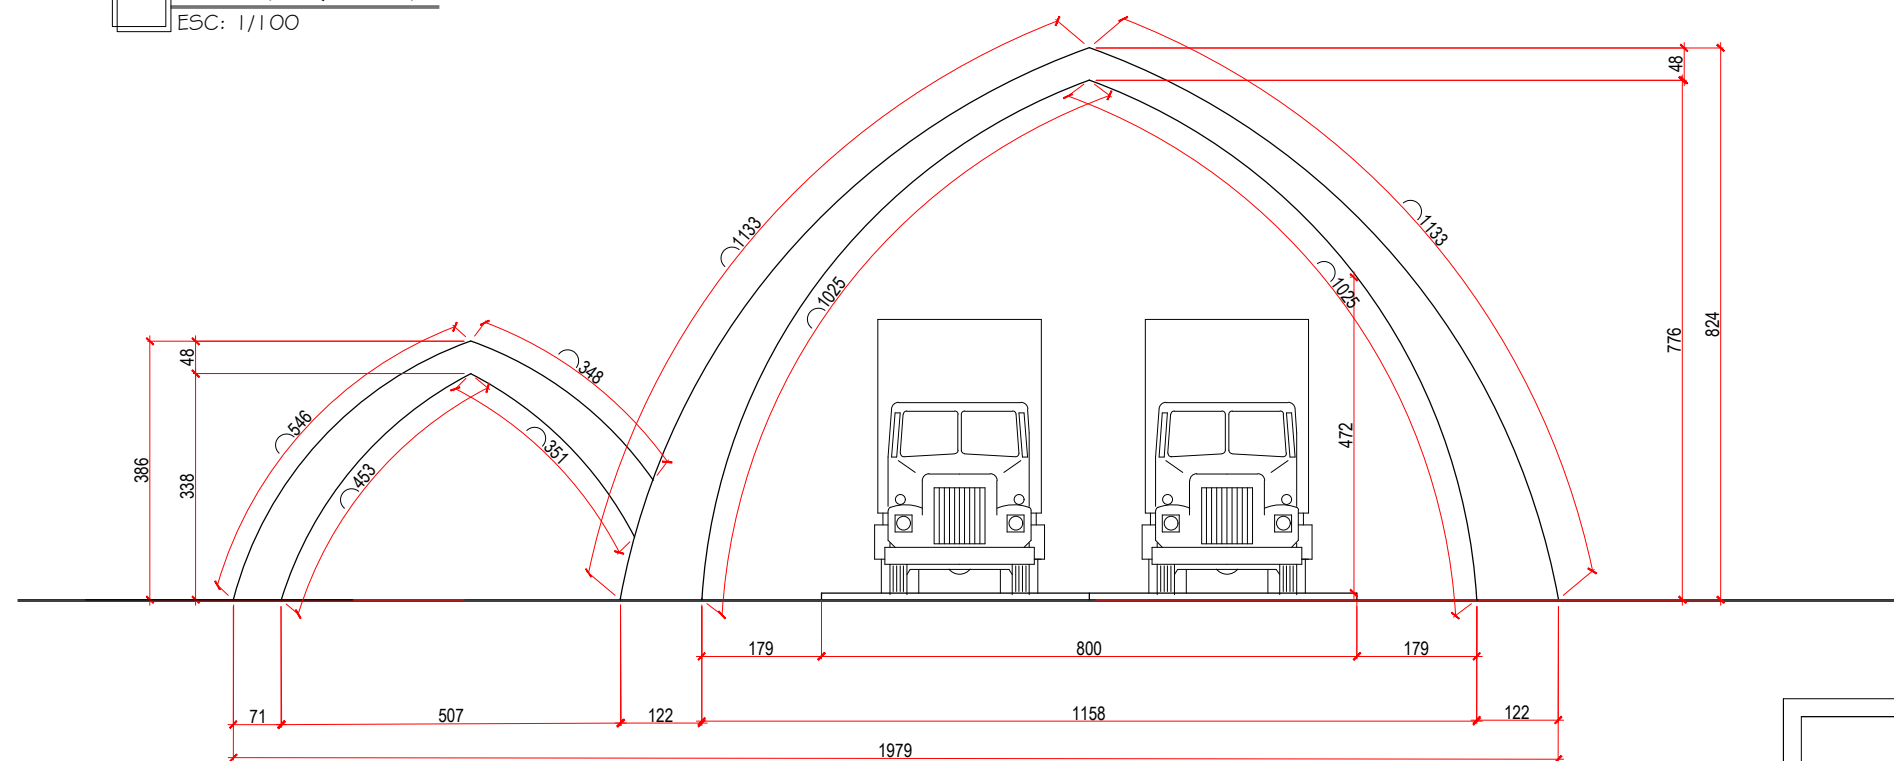

VISTA FRONTAL COTADA
ESC: 1/100

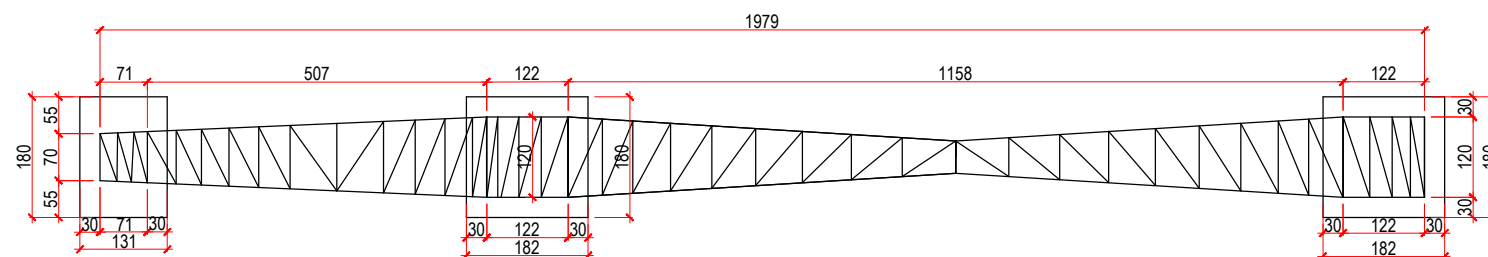

PLANTA PORTAL
ESC: 1/100

PLANTA PORTAL CIDADE MATERLANDIA - MG

PROPRIETÁRIO:

PREFEITURA MUNICIPAL DE MATERLANDIA - MG
CNPJ: 18.303.206/0001-56

ENDEREÇO:

PRAÇA DOS SONHOS, S/Nº - CENTRO
MATERLANDIA - MG

NOTAS GERAIS

- 1 - DIMENSÕES EM CENTÍMETROS EM RELAÇÃO AS SUPERFÍCIES ACABADAS
- 2 - AS DIMENSÕES NUMÉRICAS PREVALECEM SOBRE AS DIMENSÕES GRÁFICAS

CONTEÚDO DA PRANCHA:

- VISTA FRONTAL PORTAL
- VISTA FRONTAL PORTAL COTADA
- PLANTA BAIXA PORTAL

DATA:

OUTUBRO / 2021

ESCALAS:

INDICADAS

PRANCHA:

A-3

FOLHA:

01/01